


TẦNG 2 TÒA NHÀ KHOA CƠ KHÍ (Gần Xưởng Cơ khí)

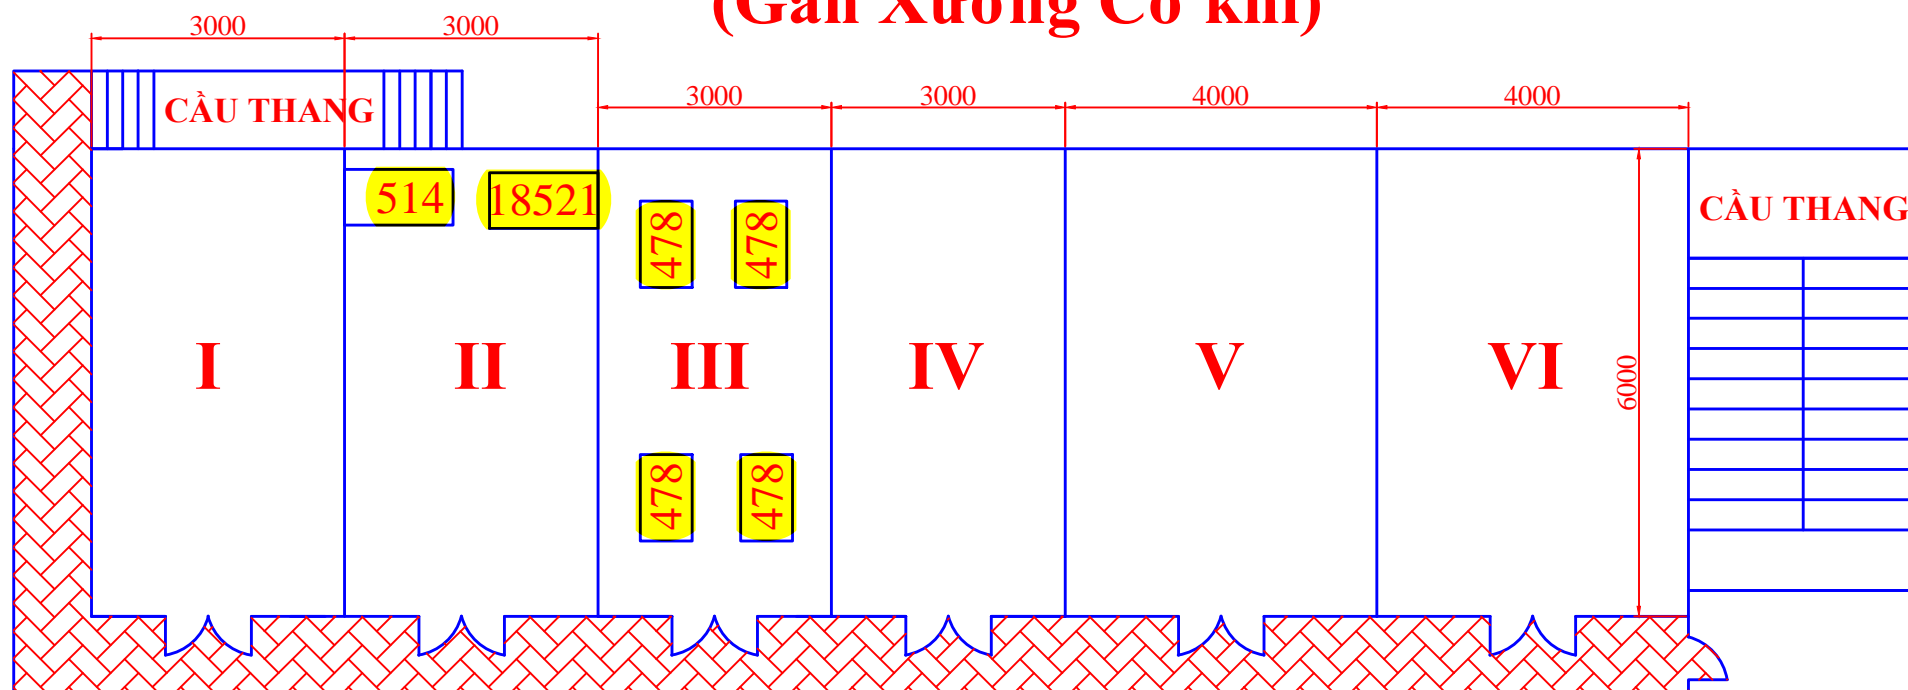

CHÚ THÍCH:

- I. VĂN PHÒNG ĐOÀN KHOA KINH TẾ (S = 3 x 6 m)
II. PTH KỸ THUẬT ĐO (S = 3 x 6 m)
III. PTH KỸ THUẬT ĐO (S = 3 x 6 m)
IV. PHÒNG TẠO MẪU NHANH (S = 3 x 6 m)
V. (S = 4 x 6 m)
VI. (S = 4 x 6 m)