


TẦNG 3 KHU NHÀ B3

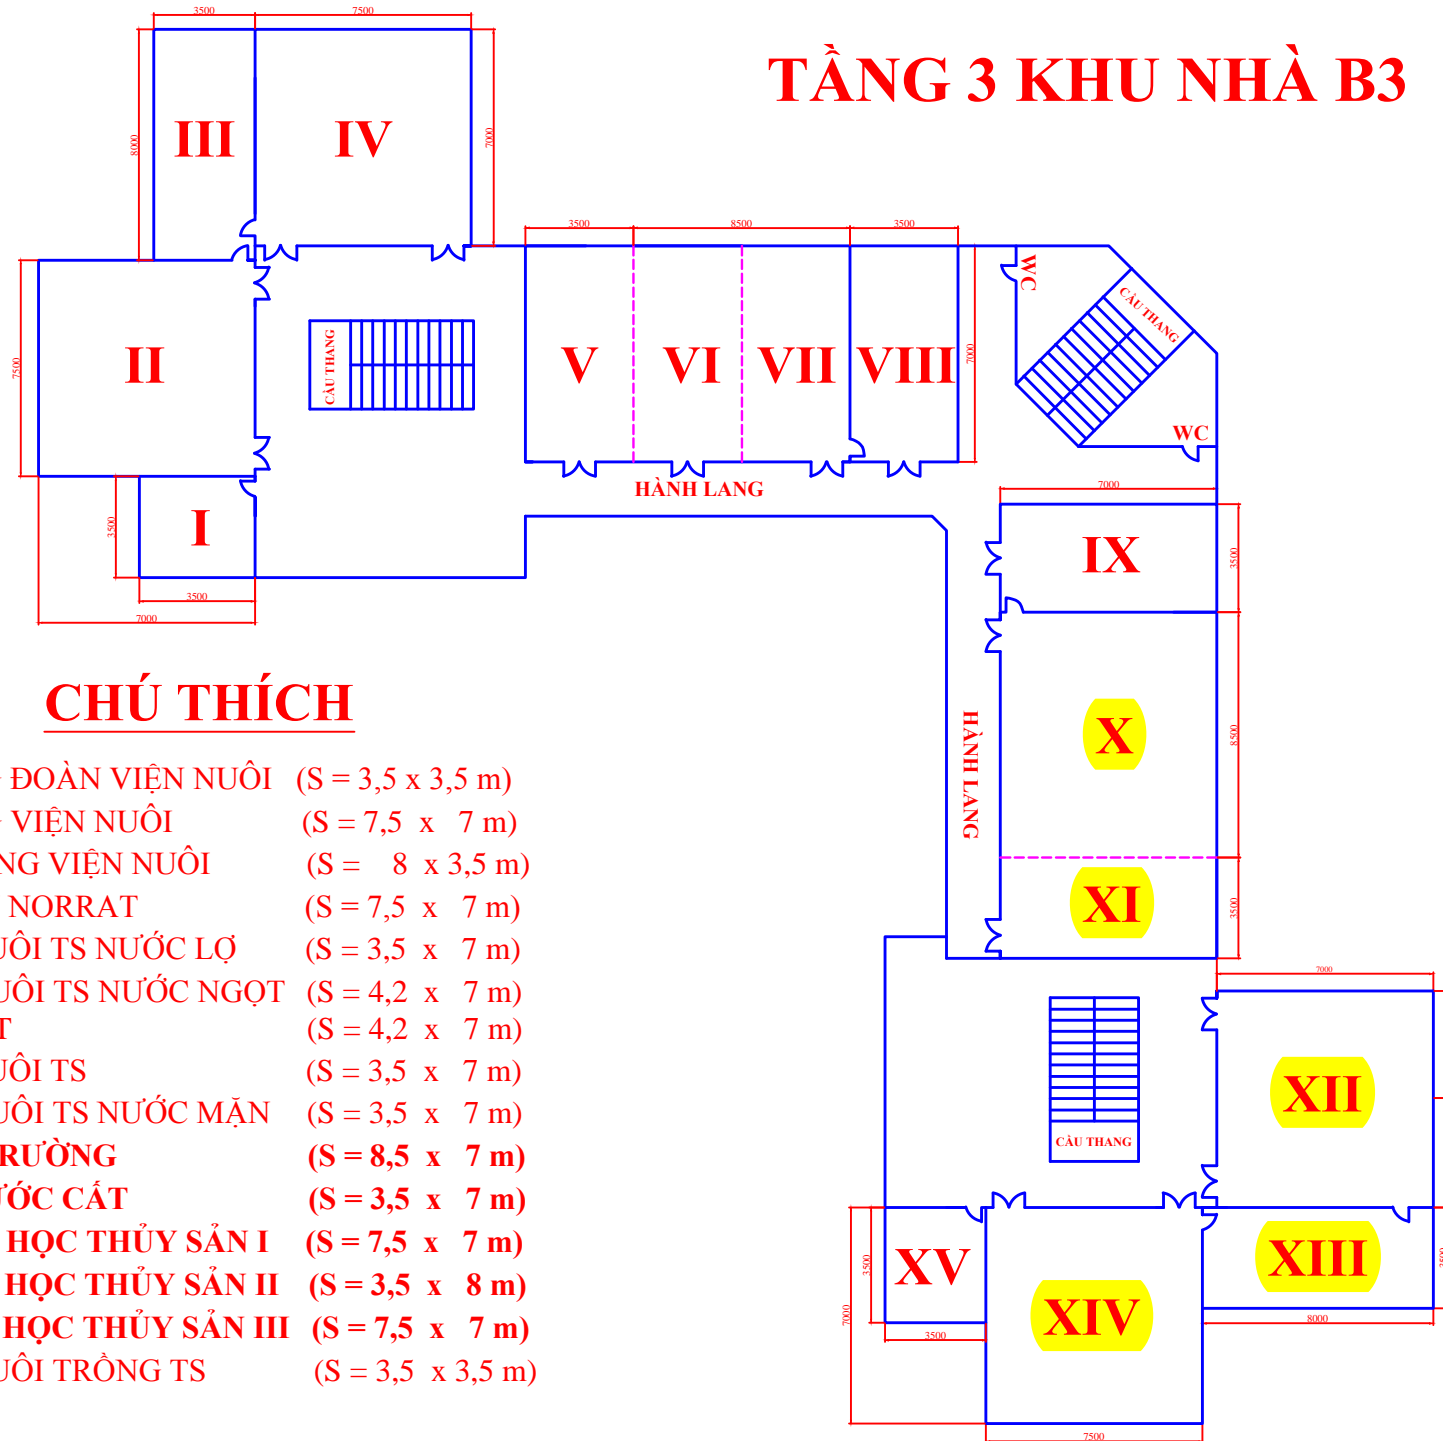

CHÚ THÍCH

- I. VĂN PHÒNG ĐOÀN VIỆN NUÔI (S = 3,5 x 3,5 m)
- II. VĂN PHÒNG VIỆN NUÔI (S = 7,5 x 7 m)
- III. VIỆN TRƯỞNG VIỆN NUÔI (S = 8 x 3,5 m)
- IV. PTN DỰ ÁN NORRAT (S = 7,5 x 7 m)
- V. BỘ MÔN NUÔI TS NƯỚC LỢ (S = 3,5 x 7 m)
- VI. BỘ MÔN NUÔI TS NƯỚC NGỌT (S = 4,2 x 7 m)
- VII. PTN NORAT (S = 4,2 x 7 m)
- VIII. BỘ MÔN NUÔI TS (S = 3,5 x 7 m)
- IX. BỘ MÔN NUÔI TS NƯỚC MẶN (S = 3,5 x 7 m)
- X. PTN MÔI TRƯỜNG (S = 8,5 x 7 m)
- XI. PHÒNG NƯỚC CẮT (S = 3,5 x 7 m)
- XII. PTN BỆNH HỌC THỦY SẢN I (S = 7,5 x 7 m)
- XIII. PTN BỆNH HỌC THỦY SẢN II (S = 3,5 x 8 m)
- XIV. PTN BỆNH HỌC THỦY SẢN III (S = 7,5 x 7 m)
- XV. BỘ MÔN NUÔI TRỒNG TS (S = 3,5 x 3,5 m)